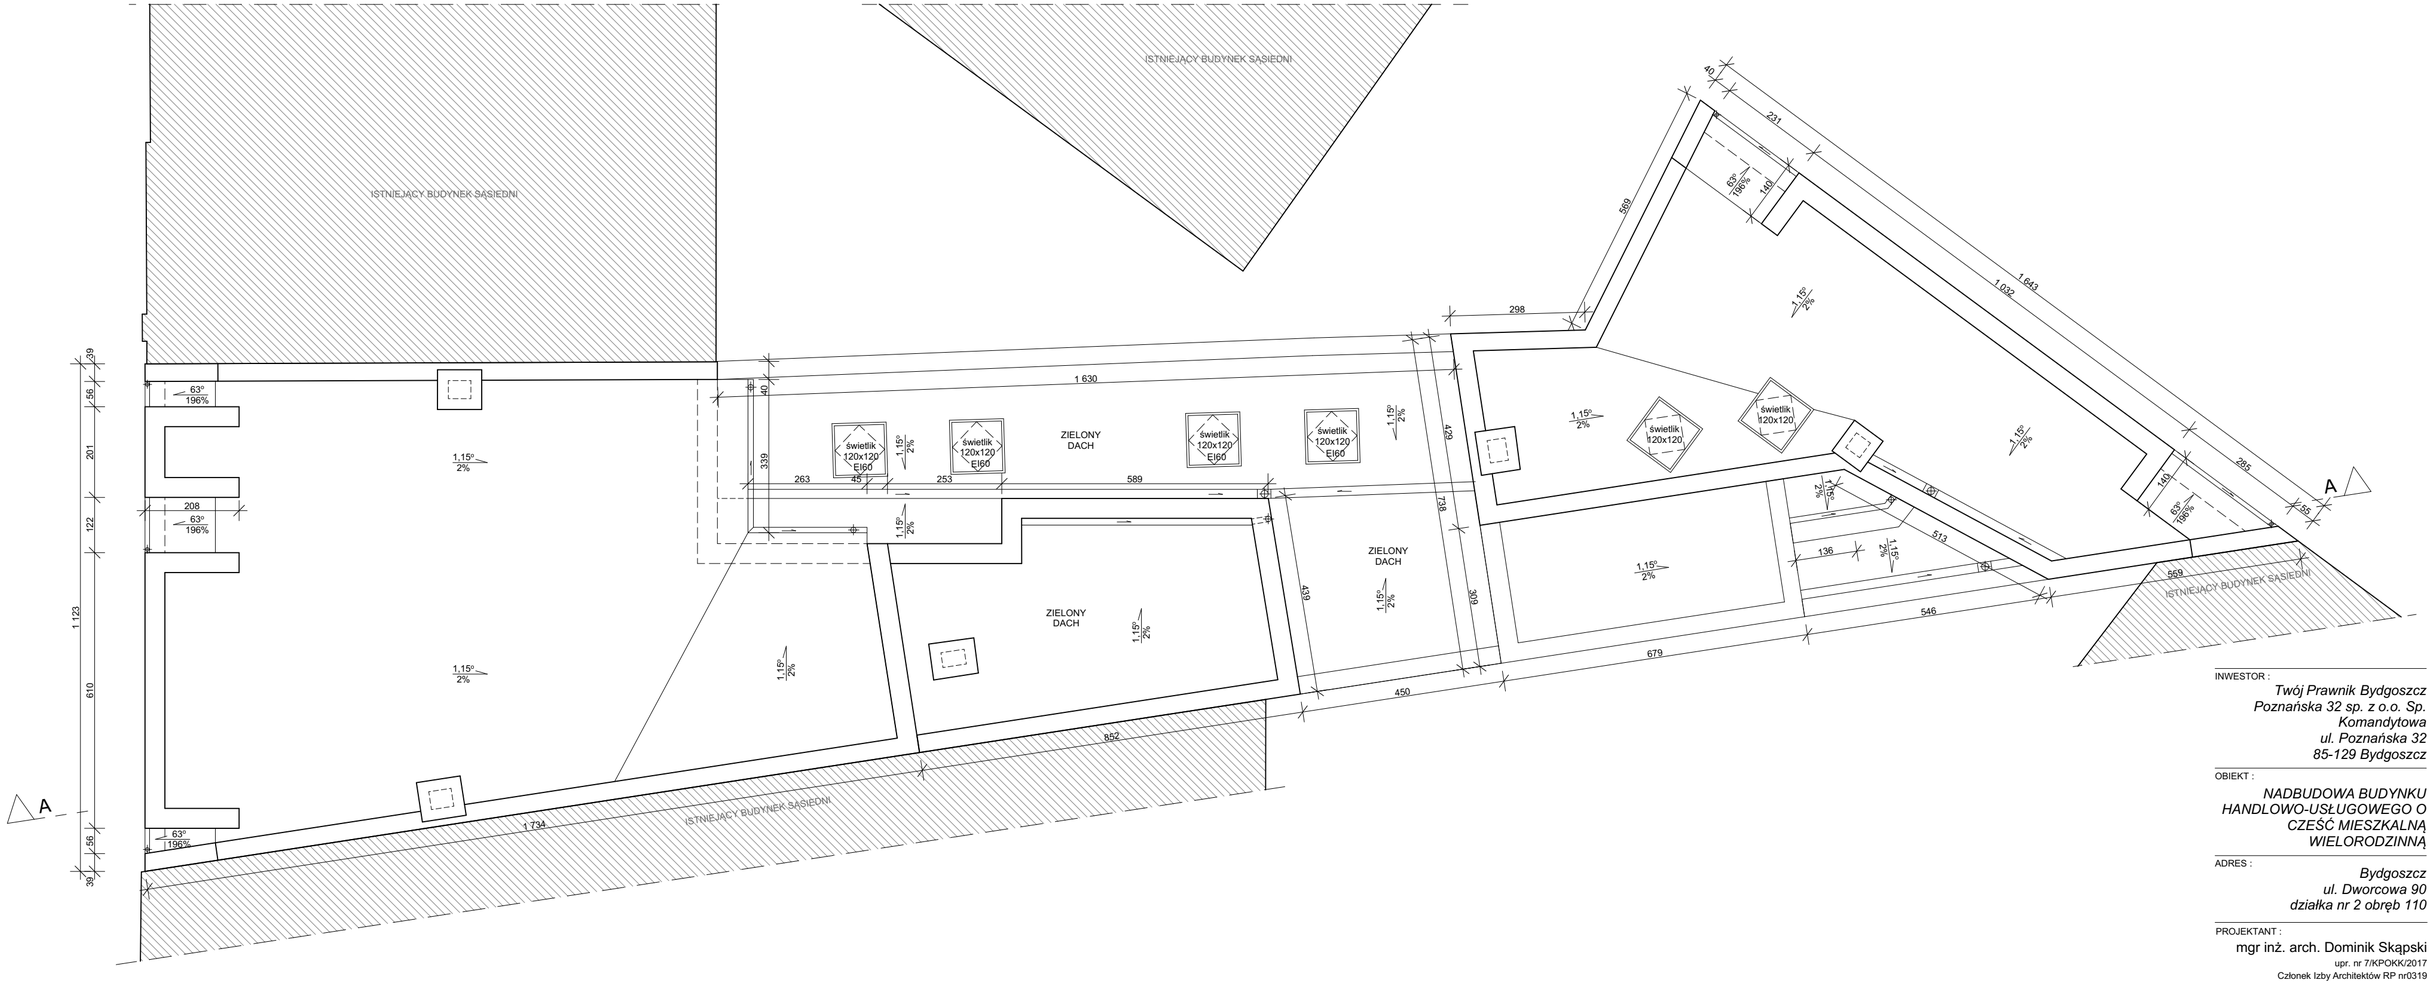

INWESTOR :

Twój Prawnik Bydgoszcz
Poznańska 32 sp. z o.o. Sp. Komandytowa
ul. Poznańska 32
85-129 Bydgoszcz

OBIEKT :

NADBUDOWA BUDYNKU HANDLOWO-USŁUGOWEGO O CZEŚĆ MIESZKALNĄ WIELORODZINNĄ

ADRES :

Bydgoszcz
ul. Dworcowa 90
działka nr 2 obręb 110

PROJEKTANT :

mgr inż. arch. Dominik Skąpski
upr. nr 7/KPOKK/2017
Członek Izby Architektów RP nr0319

SPRAWDZAJĄCY :

mgr inż. arch. Bartosz Kamiński
upr. nr KPOKK IA 02/2003
Członek Izby Architektów RP nr 0197

NUMER RYS :

A.06

NAZWA RYS:

5. RZUT DACHU

SKALA : 1:100

BRANŻA: architektura

ETAP: projekt budowlany

DATA : 04.02.2024

© Niniejsze opracowanie podlega ustawie o prawie autorskim i prawach pokrewnych. Żadna jego część nie może być powielana, przetwarzana, ani udostępniana osobom trzecim bez zgody autorów projektu